


PLANIMETRIA GENERALE

1:500




Particolari Recinzioni


PROSPETTO TIPO A

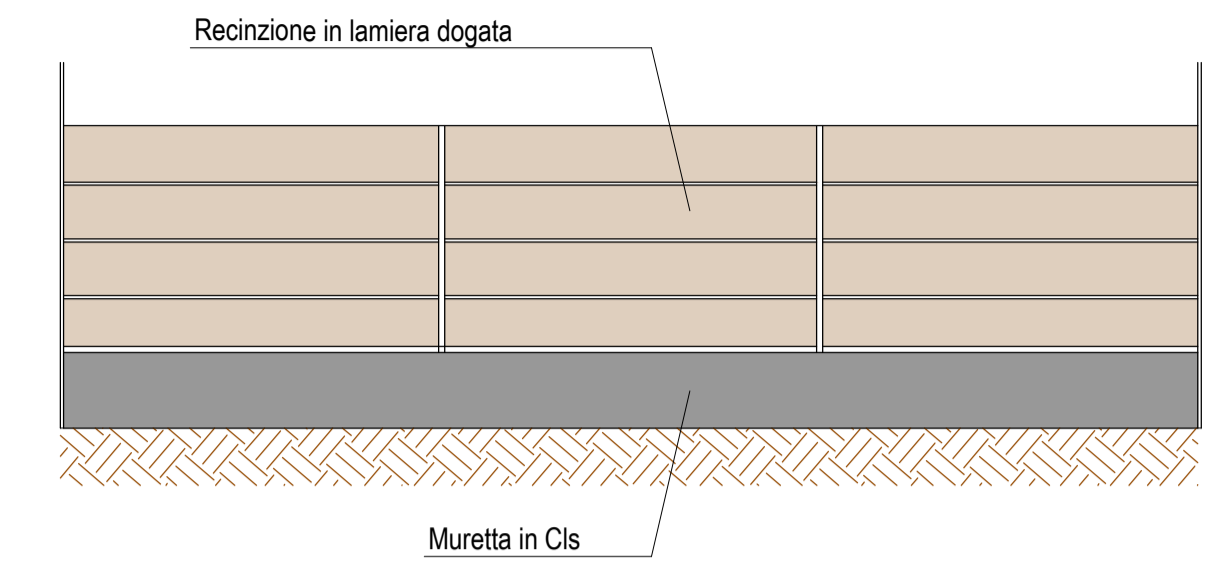



SEZIONE TIPO A

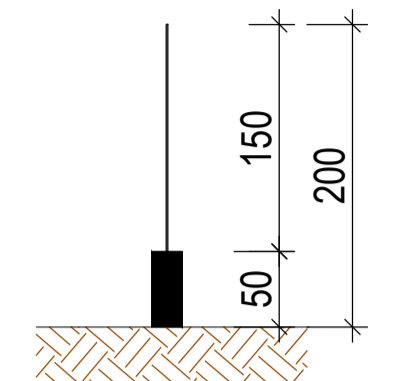

PROSPETTO TIPO B

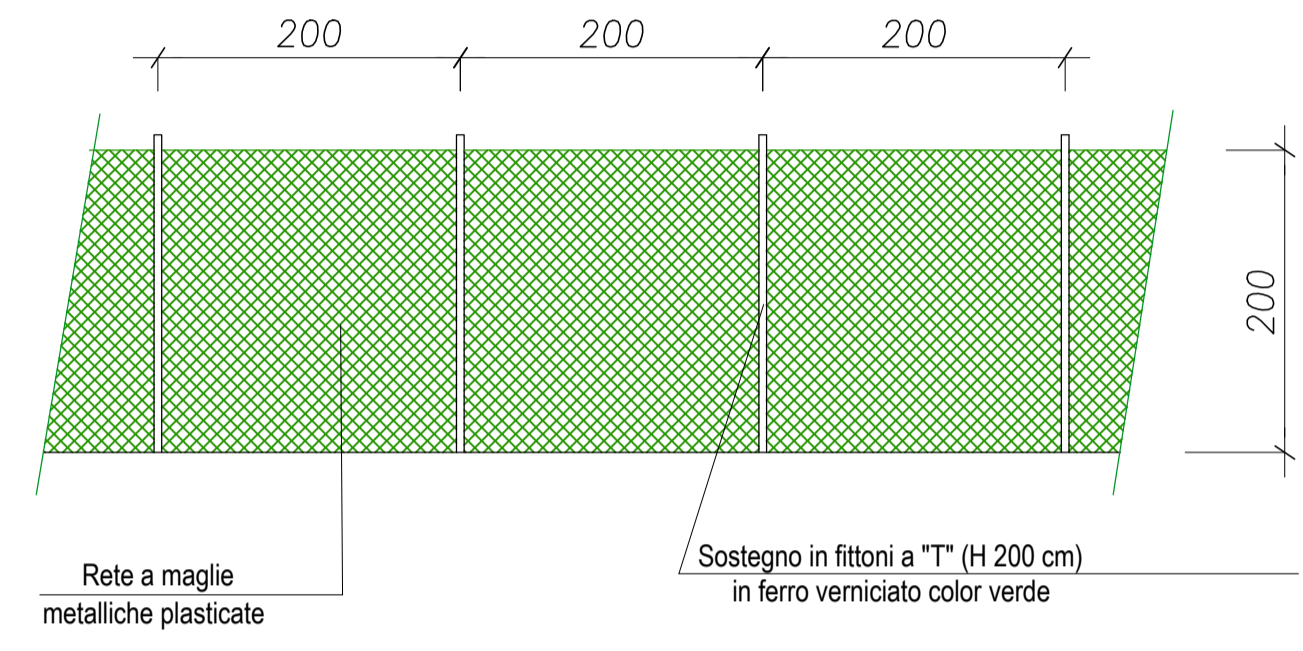


SEZIONE TIPO B

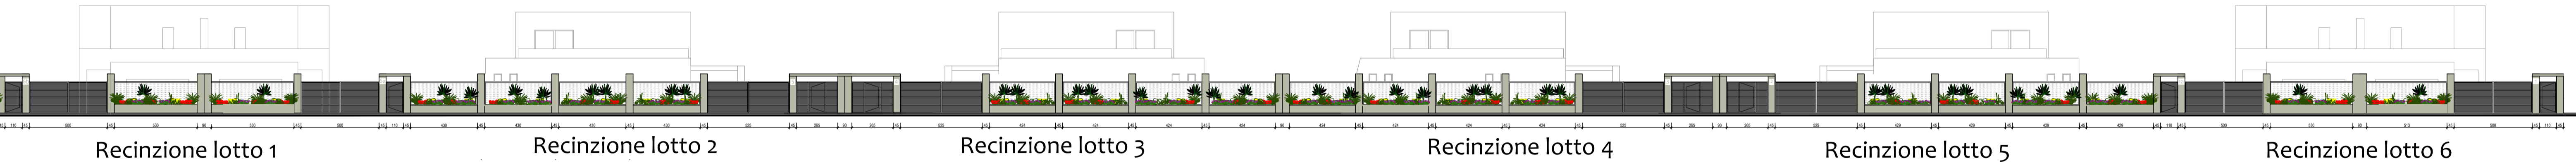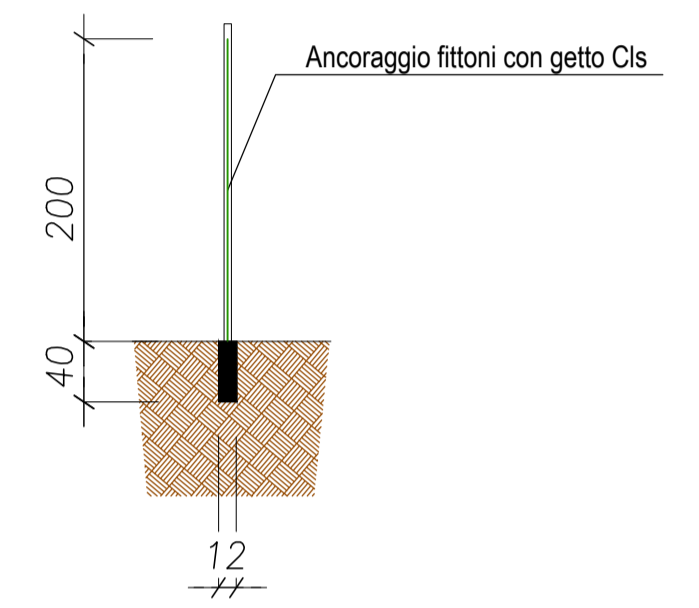


Particolare Cannello carraio unifamiliare




PROSPETTO TIPO A

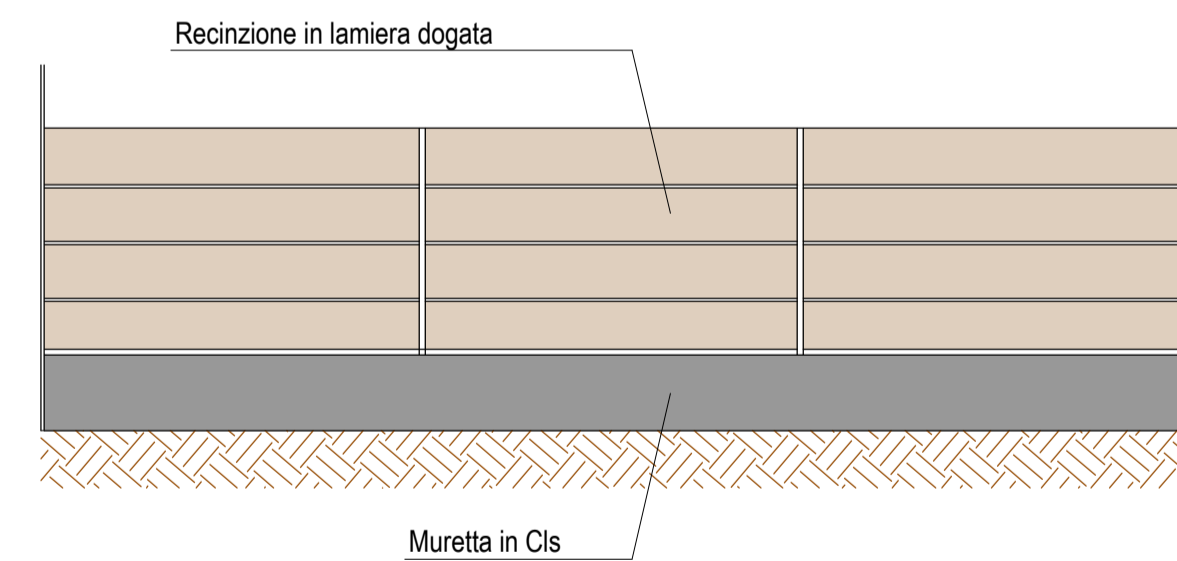

Particolare Cannello pedonale

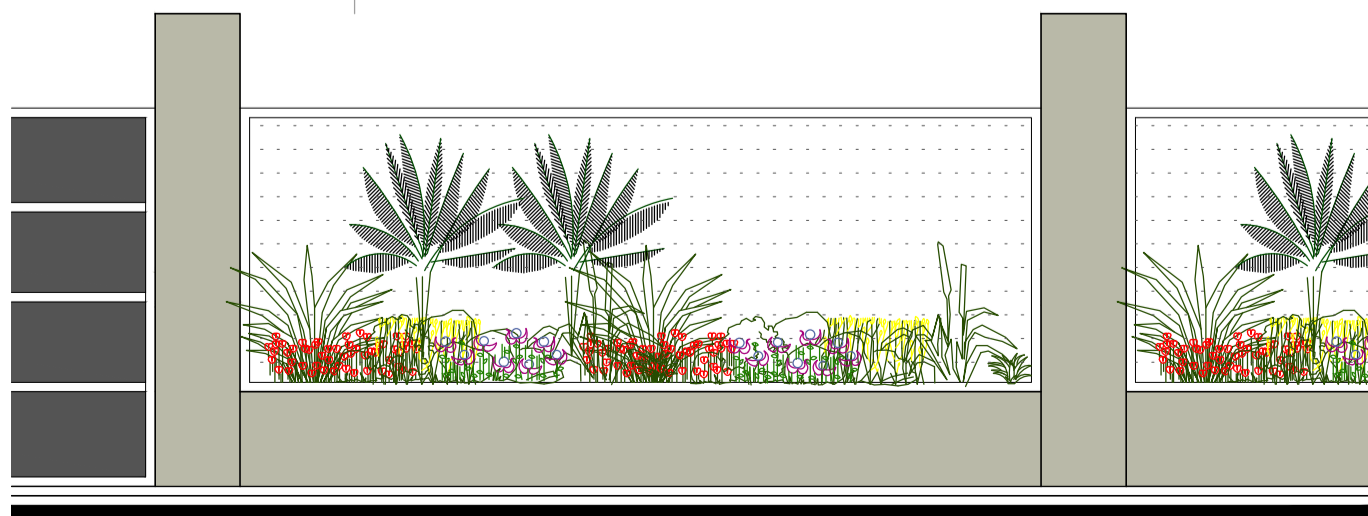

Particolare Recinzione

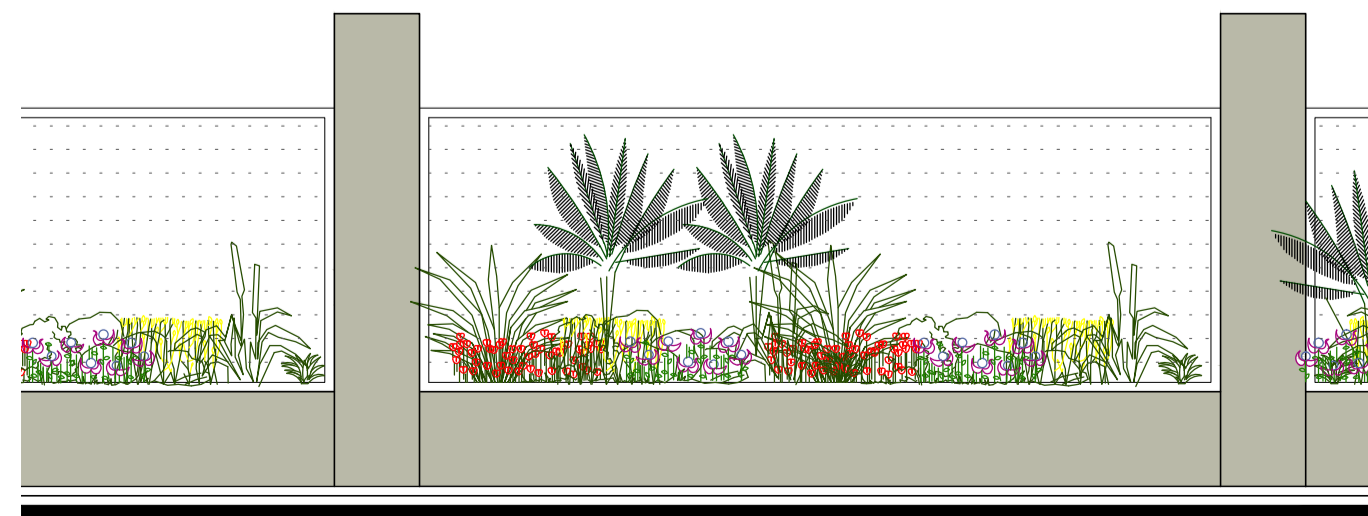

 STUDIO C INGEGNERIA UNI DAL 1988 Ing. Gian Franco UNI Ing. Melissa UNI	Dott. Ing. Melissa UNI PROGETTISTA ARCHITETTONICO E STRUTTURALE	
	Dott. Ing. Gian Franco UNI DIRETTORE LAVORI	
Via B. Bacchini, 18/C - FIDENZA (PR) Tel/Fax 0524/528433 E-mail: ing@studiouni.it		
committente : SCARAMUZZA FABRIZIO srl P.Iva: 017792503478		
oggetto: LOTTIZZAZIONE DI AREA EDIFICABILE SCHEDA N. 105		
TAVOLA A.017	disegno: TIPOLOGIE RECINZIONI PLANIMETRIA E PARTICOLARI	
scala: varie	rif.to :	
data: 27/10/2023	agg.	dis. il Tecnico
<small>Ci riserviamo la proprietà di questo disegno con divieto di riproduzione o di renderlo noto a terzi senza autorizzazione</small>		